

☆星遊館改修工事 平面図☆

洗場拡張
 ■うたせ湯（シャワー）の取止
 ■カラン、鏡の撤去・新設、洗い桶台、隔て板新設

浴室内装リニューアル
パーデゾーン共通
 ■床・壁のタイルの撤去・新設
 ■天井バスリップ(LGS下地共)撤去・新設
 ■給水設備配管の更新
 ■外壁面のサッシ(トップライトを除く)撤去・新設
 ■トップライトシーリング撤去・新設

塩サウナ新設
 ■リラックスコーナーを塩サウナに変更
 ■高温サウナの一部に塩サウナ機械室新設


旧浴室棟共通
 ■照明器具撤去・LED照明器具新設

星遊館・渡り廊下1・旧浴室棟共通
 ■屋上防水更新・屋根材更新

露天風呂の改修
 ■目隠し塀撤去・新設
 ■石・岩撤去、床・浴槽をタイル貼
 ■パーデゾーンとの床レベルの解消
 ■通路の拡張とロードヒーティング新設
 ■つぼ風呂新設
 ■四阿新設
 ■露天風呂に面する外壁の修繕

脱衣室内装リニューアル
 ■床のビニル床シート撤去・新設
 ■壁・天井の塗装塗替
 ■脱衣棚撤去・新設
 ■洗面カウンター撤去・新設

レストルーム内装リニューアル
 ■カウンター・鏡の撤去・新設
 ■床のビニル床シート撤去・新設

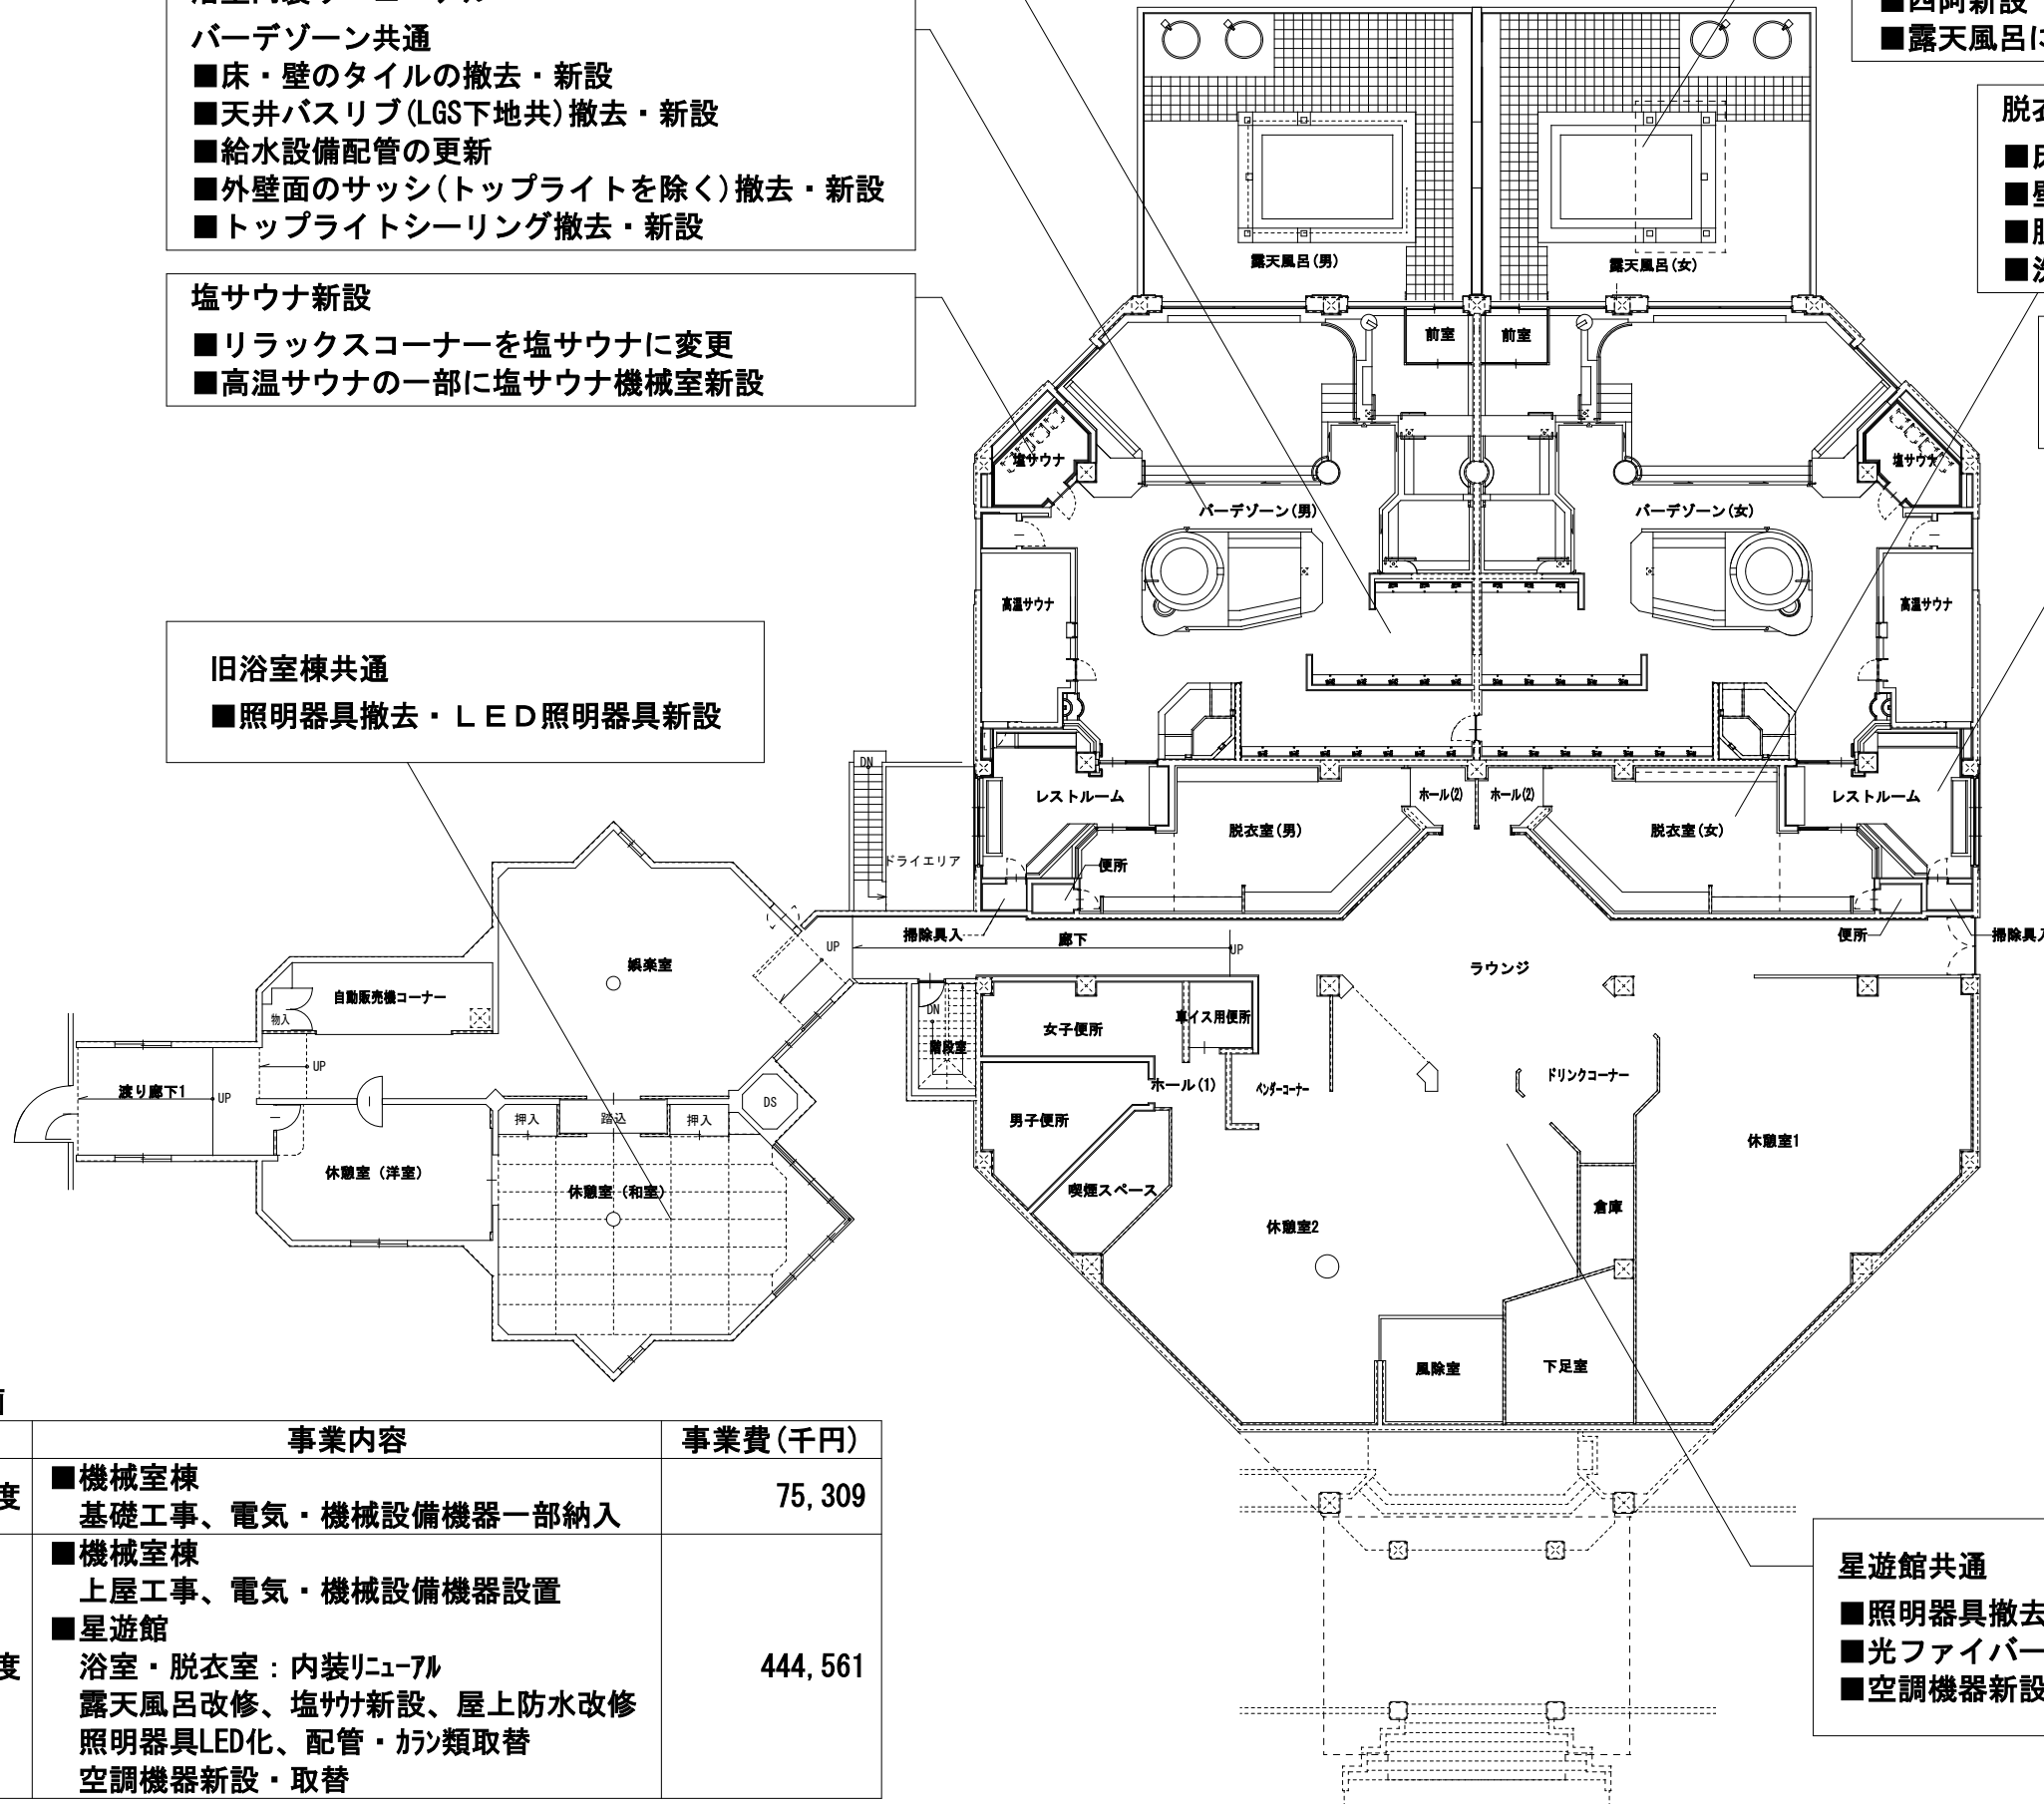

■露天風呂イメージ



■大浴場イメージ

星遊館共通
 ■照明器具撤去・LED照明器具新設
 ■光ファイバー照明器具補修(ラウンジ)
 ■空調機器新設(休憩室1・2)

事業計画		
年度	事業内容	事業費(千円)
平成30年度	■機械室棟 基礎工事、電気・機械設備機器一部納入	75,309
平成31年度	■機械室棟 上屋工事、電気・機械設備機器設置 ■星遊館 浴室・脱衣室：内装リニューアル 露天風呂改修、塩サウナ新設、屋上防水改修 照明器具LED化、配管・カラン類取替 空調機器新設・取替	444,561