


芦別駅前広場等整備工事平面図

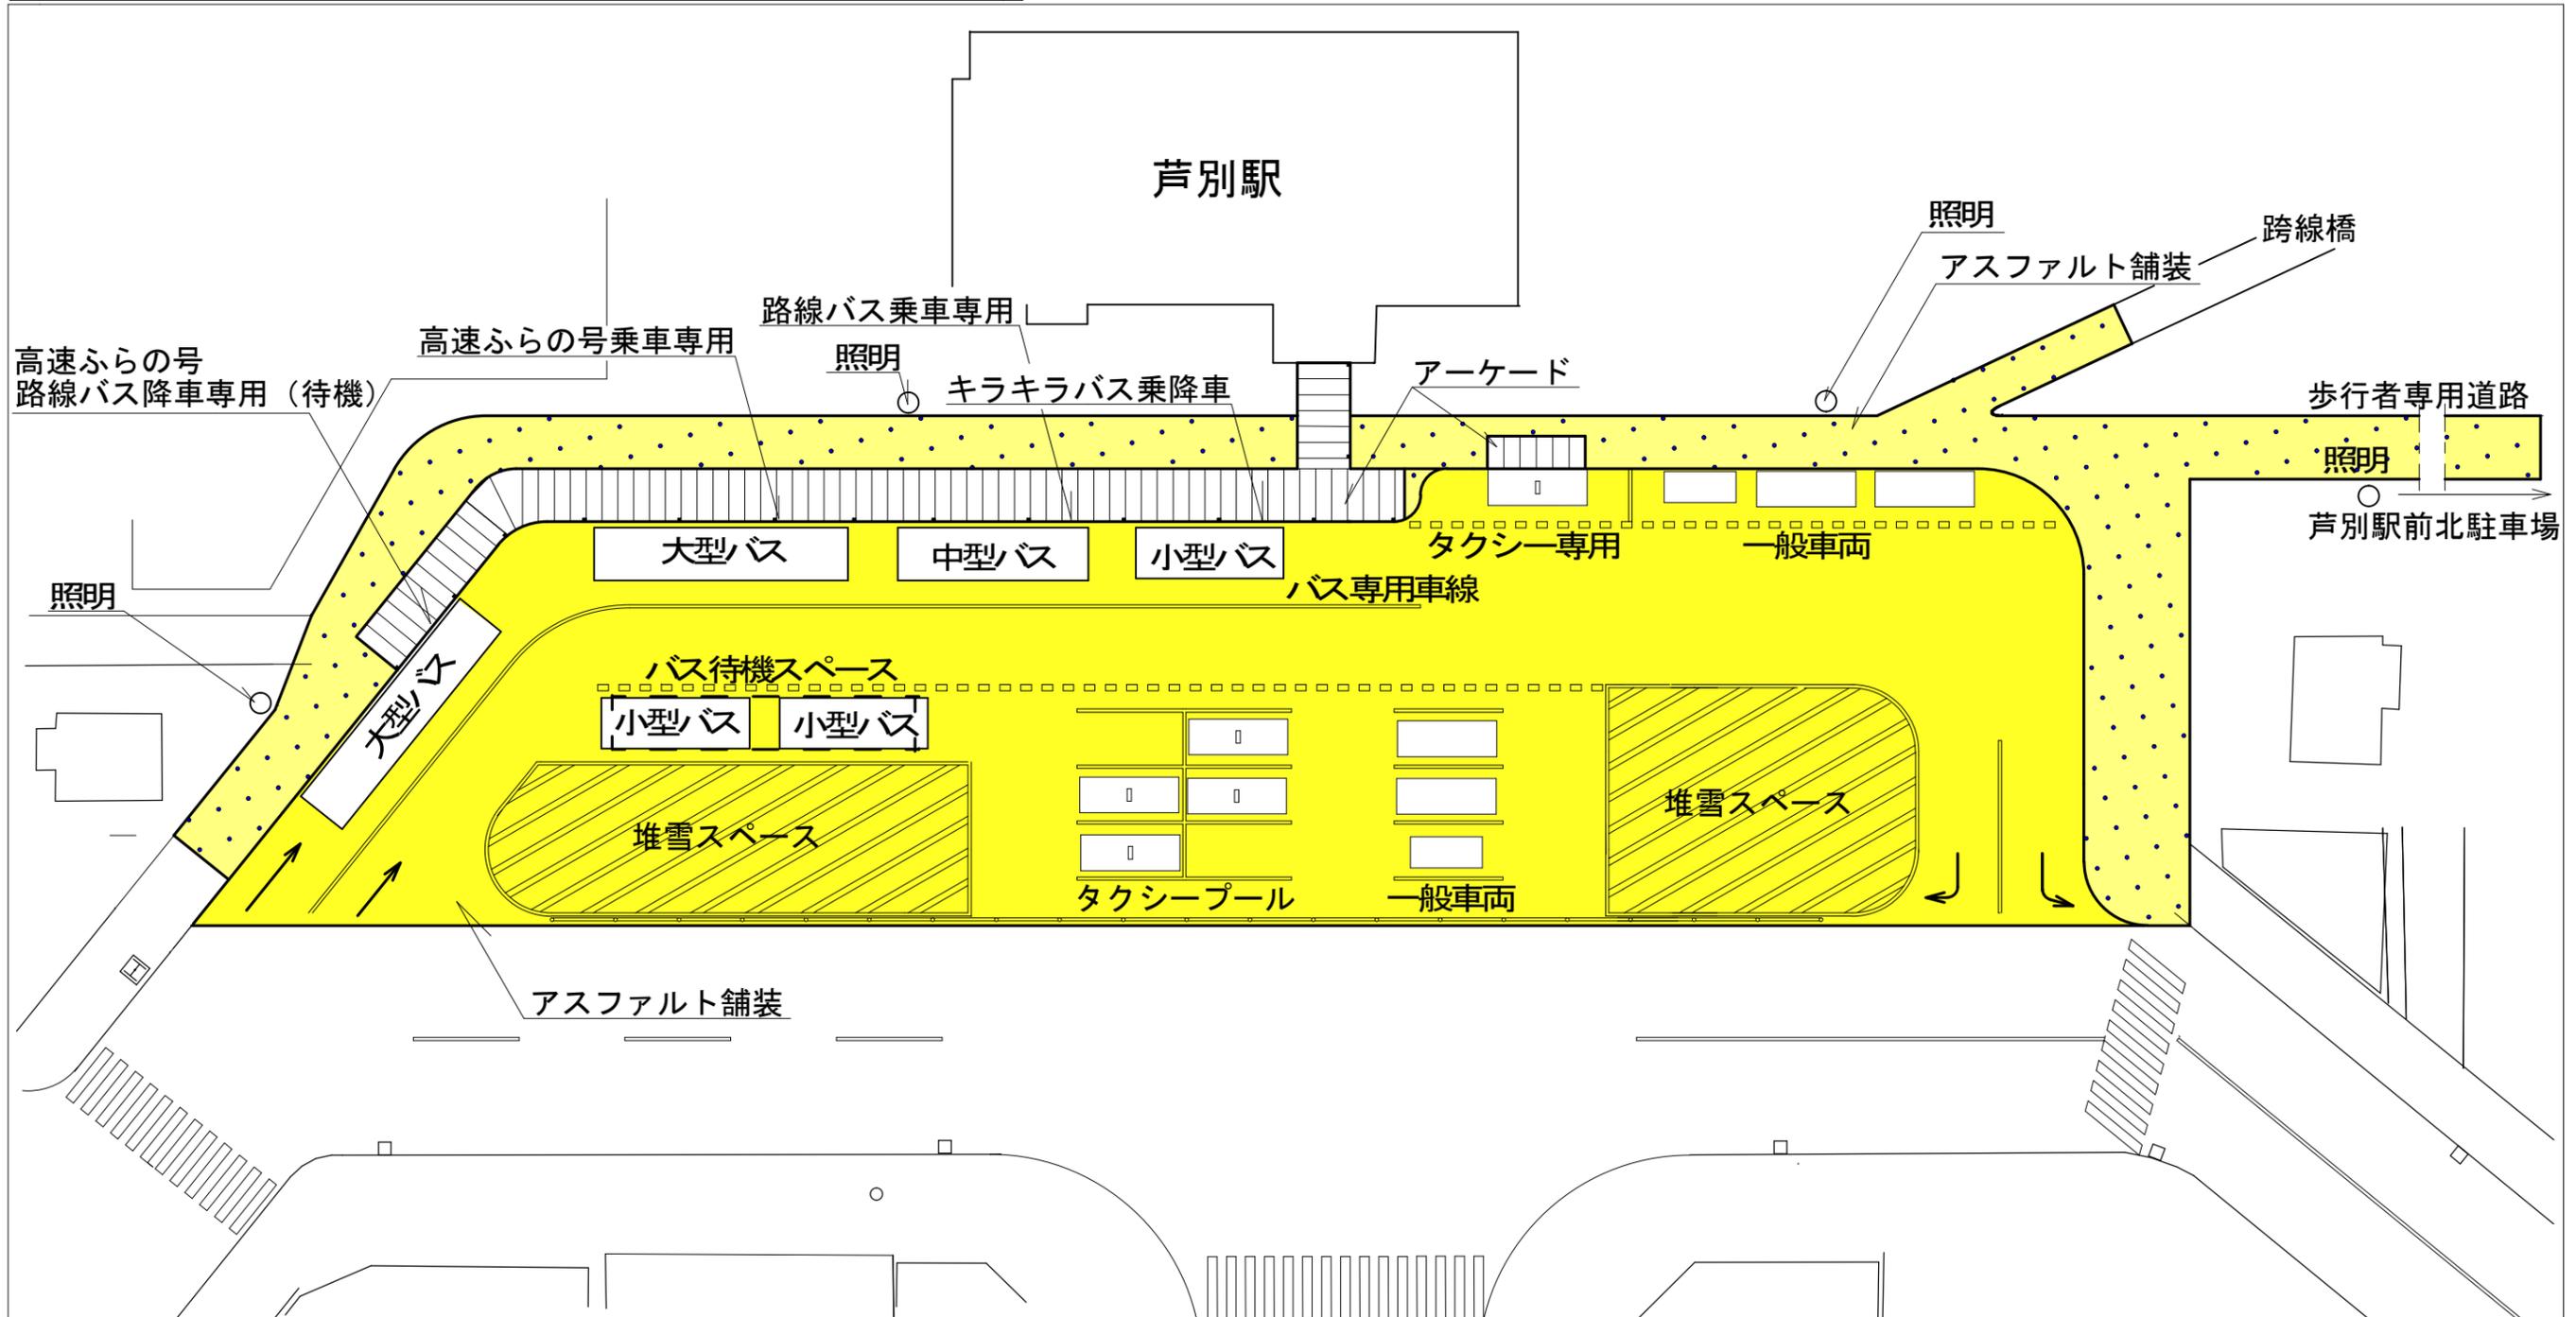

芦別駅前広場等整備工事概要

整備箇所		事業費 (千円)
・ 駅前広場整備	A=2,630m ²	60,000
・ 市道切替工事	L=32.0m	
・ 歩行者専用通路工事	L=36.8m	